


Gemeinde Medel Lucmagn
 Ausführungsprojekt
 Erneuerung Gemeindestrassen
 Via Iert la Mola, Via Canduglias
 Bauphasen Baumeisterarbeiten
 Situation 1:250

Aktueller Stand: **12.06.2024**

Plan Nr.	1156-6.50		
Projekt	Lc	Gezeichnet	Lc
Datum	20.03.2024	Format	60/84
Änderungen	13.05.2024		
Freigegeben	13.05.2024 Lc		
M:\01_Projekte\1156-6_Curaglia Via Iert la Mola, Via Canduglias\05_Ausführungsprojekt			



Via Sorte 27 · 7130 Ilanz
 Telefon 081 820 08 20
 info@cavigelli.ch · www.cavigelli.ch

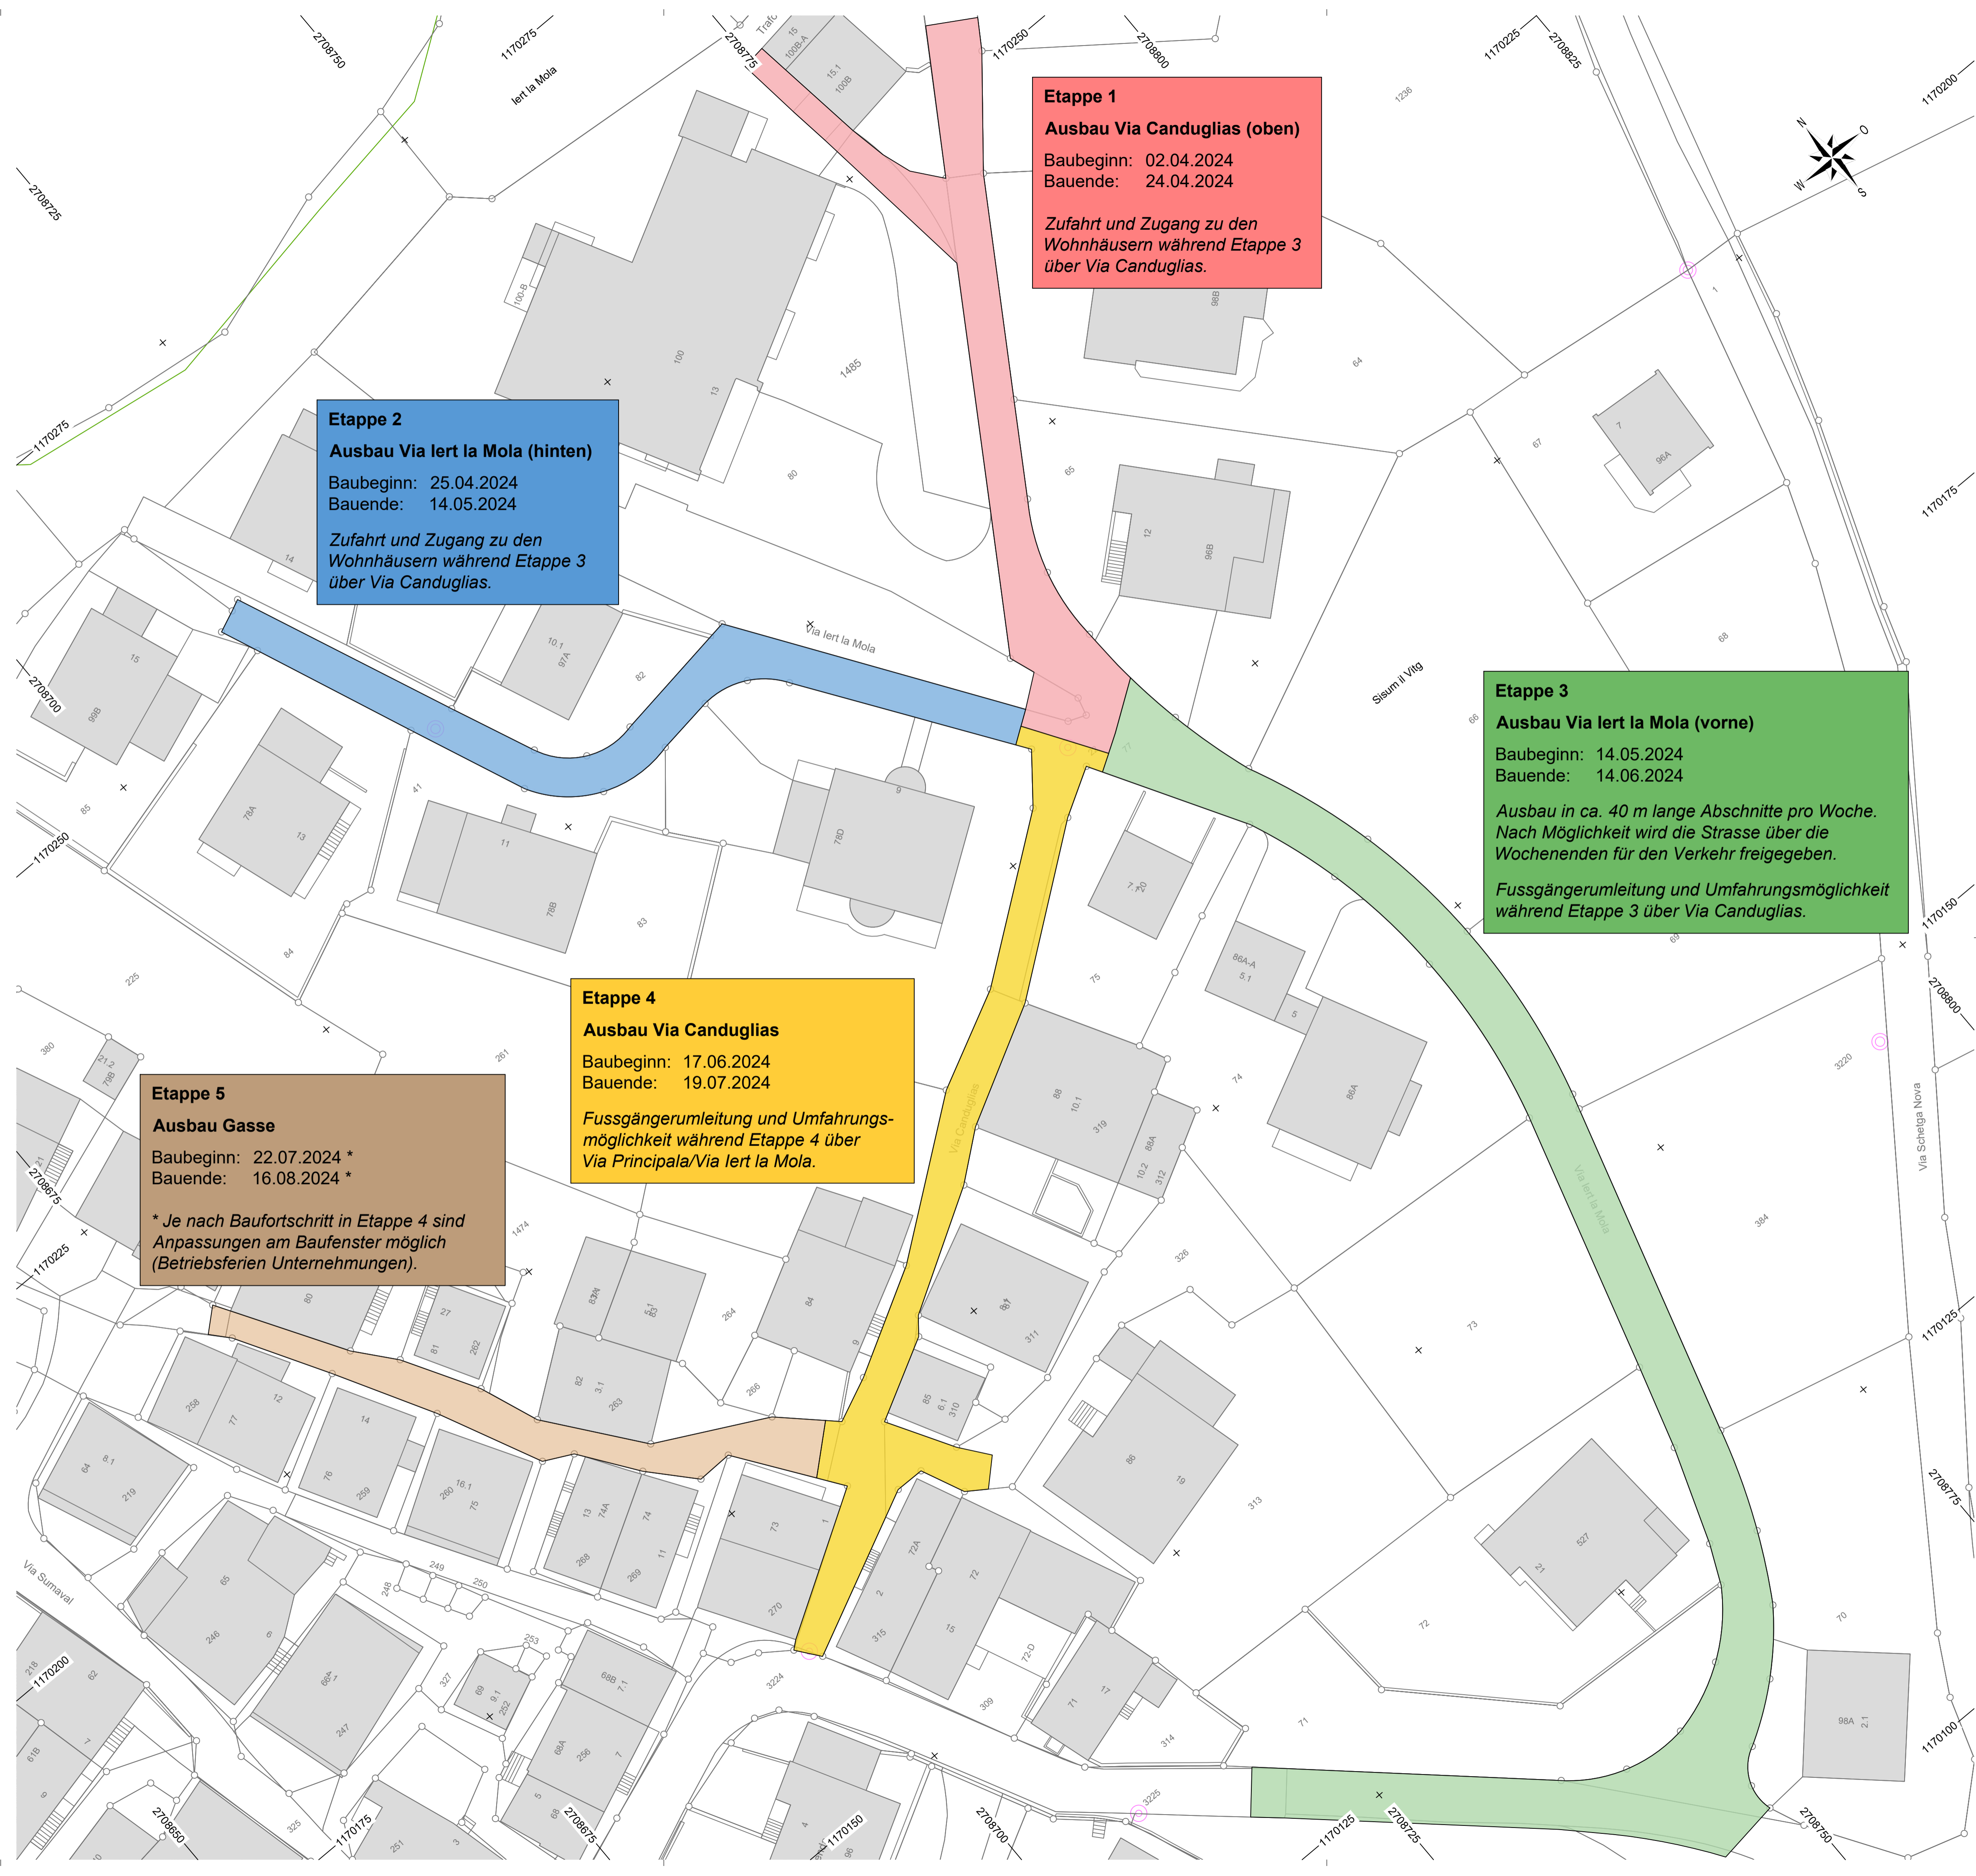

Etappe 1
Ausbau Via Canduglias (oben)
 Baubeginn: 02.04.2024
 Bauende: 24.04.2024
 Zufahrt und Zugang zu den Wohnhäusern während Etappe 3 über Via Canduglias.

Etappe 2
Ausbau Via Iert la Mola (hinten)
 Baubeginn: 25.04.2024
 Bauende: 14.05.2024
 Zufahrt und Zugang zu den Wohnhäusern während Etappe 3 über Via Canduglias.

Etappe 3
Ausbau Via Iert la Mola (vorne)
 Baubeginn: 14.05.2024
 Bauende: 14.06.2024
 Ausbau in ca. 40 m lange Abschnitte pro Woche. Nach Möglichkeit wird die Strasse über die Wochenenden für den Verkehr freigegeben.
 Fussgängerumleitung und Umfahrungsmöglichkeit während Etappe 3 über Via Canduglias.

Etappe 4
Ausbau Via Canduglias
 Baubeginn: 17.06.2024
 Bauende: 19.07.2024
 Fussgängerumleitung und Umfahrungsmöglichkeit während Etappe 4 über Via Principala/Via Iert la Mola.

Etappe 5
Ausbau Gasse
 Baubeginn: 22.07.2024 *
 Bauende: 16.08.2024 *
 * Je nach Baufortschritt in Etappe 4 sind Anpassungen am Baufenster möglich (Betriebsferien Unternehmungen).